


© Copyright: alle Rechte der HQA vorbehalten. § 24 Nr. 252 BGB.  
 Die Zeichnung ist ein Entwurf, der nur zu seinem Gebrauch anvertraut.  
 Ohne unsere Genehmigung darf unsere Zeichnung nicht kopiert oder  
 in irgendeiner Weise weitergegeben werden. Insbesondere  
 Weiterverbreiten, mitteilen oder zugänglich gemacht werden.

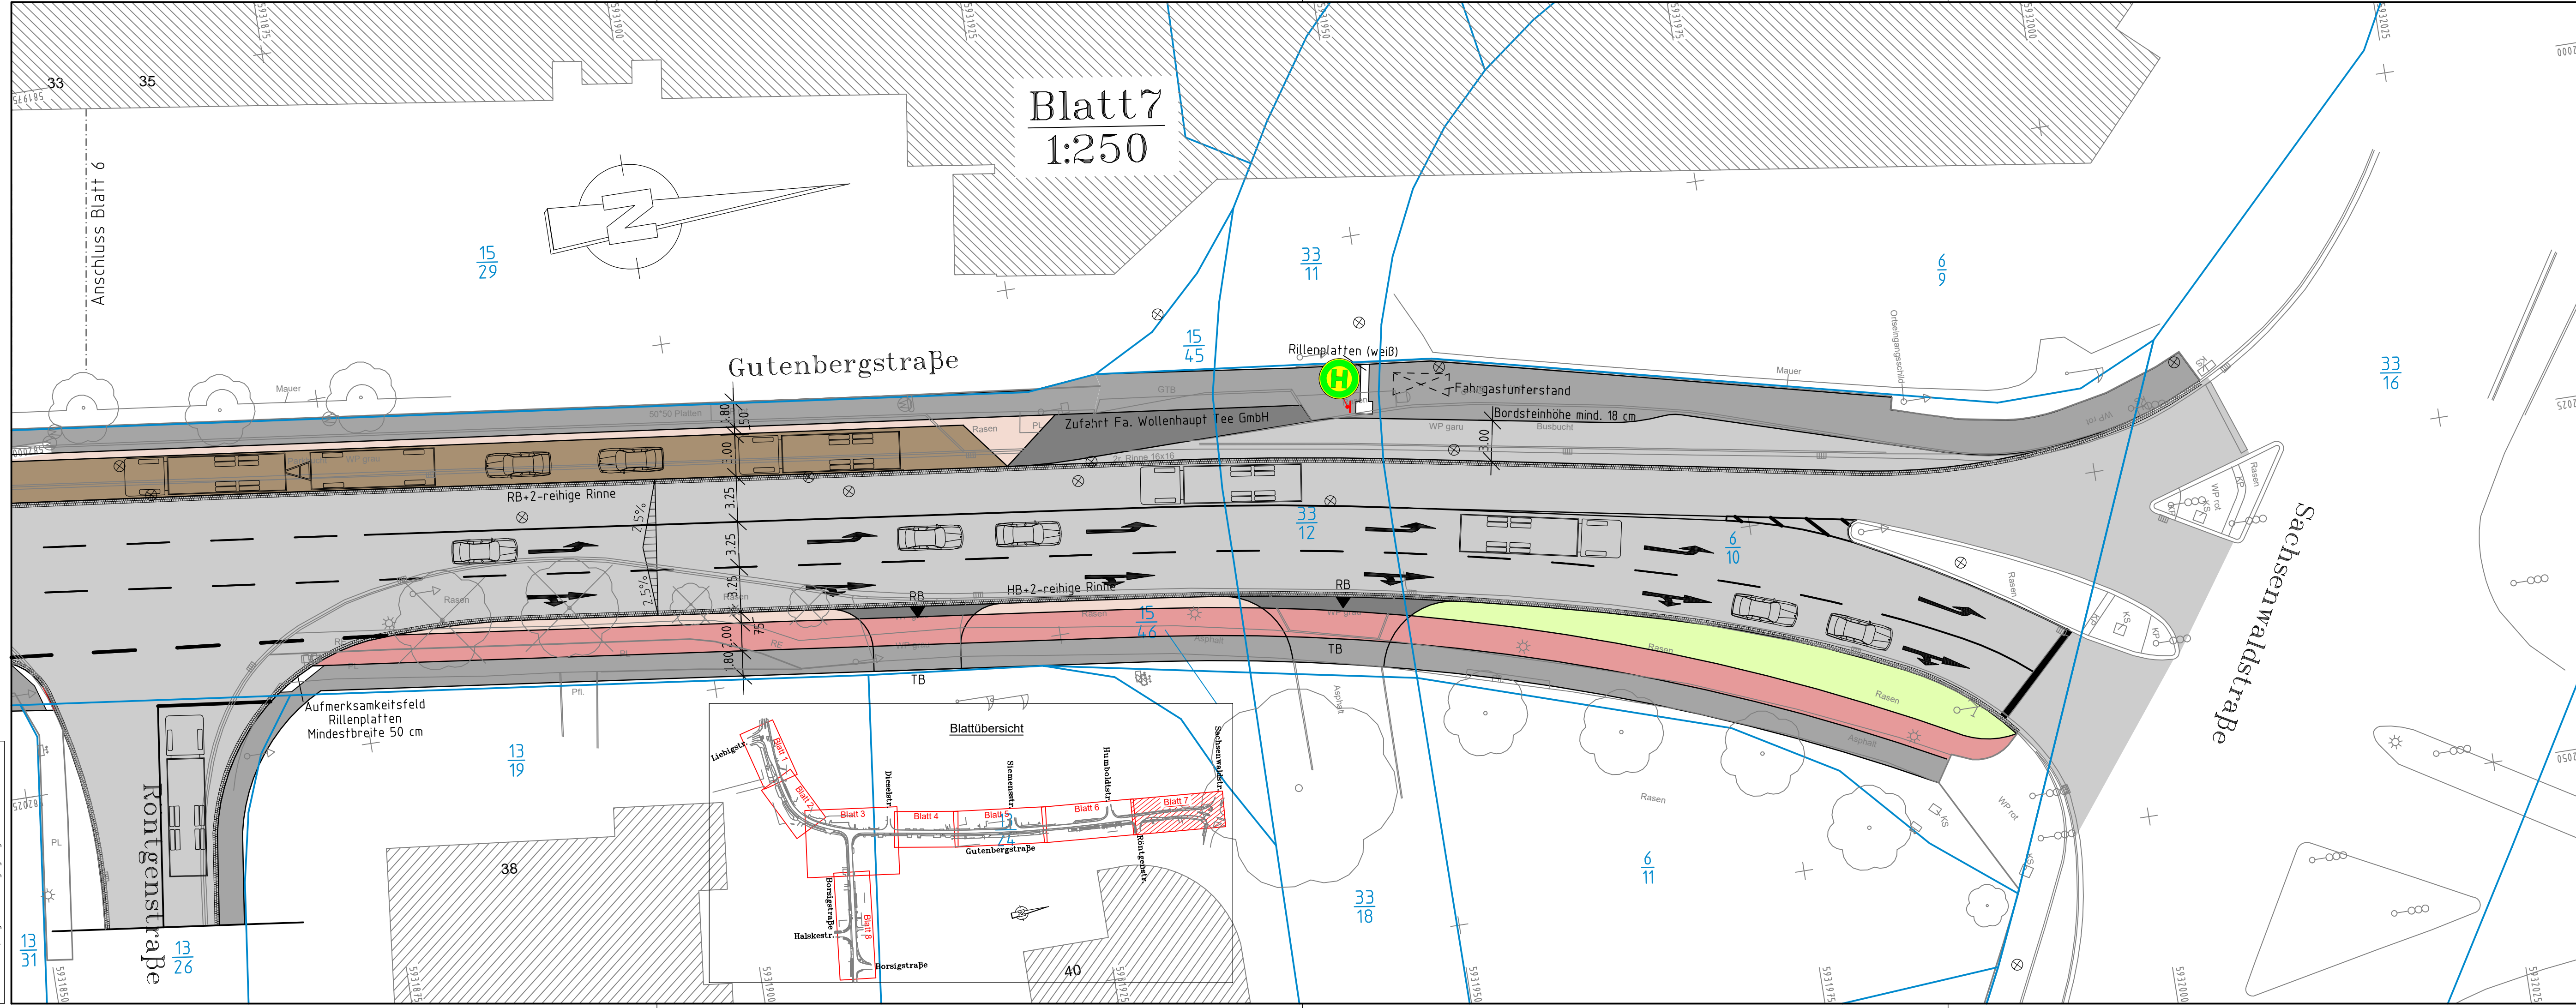


Blatt 7  
1:250

**ZEICHENERKLÄRUNG**

- gepl. Verkehrsfläche, Asphalt
- gepl. Gehweg
- gepl. Zufahrt
- gepl. Parkflächen
- gepl. Radweg
- gepl. Sicherheitsstreifen
- gepl. Grünfläche
- zu fällende Bäume
- gepl. Zufahrten
- Rundbord / Tiefbord / Hochbord

E				
D				
C				
B				
A				
Nr.	Art der Änderung	Datum	Bearbeitet	Gezeichnet
Entwurfsbearbeitung:			Datum	Name
<b>IBB INGENIEURBÜRO FÜR BAUTECHNIK GmbH &amp; Co. KG</b>		bearbeitet	24.01.20	Laskowski
Ramskamp 77-85 25337 Elmshorn Fon 04121 4577-0 Fax 04121 457750 e-mail: info@ibb-planung.de www.ibb-planung.de		gezeichnet	24.01.20	Gruber
		Z.-Nr.	03-1056-1-45	
		geprüft:		

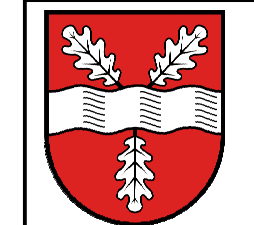


**Stadt Reinbek**  
**Ausbau der**  
**Gutenbergstraße**

Anlage **7**  
 Blatt Nr. **7**  
 Reg.Nr.: \_\_\_\_\_

**Lageplan**  
 Vorzugsvariante  
 - Vorplanung -

Maßstab : **1:250**

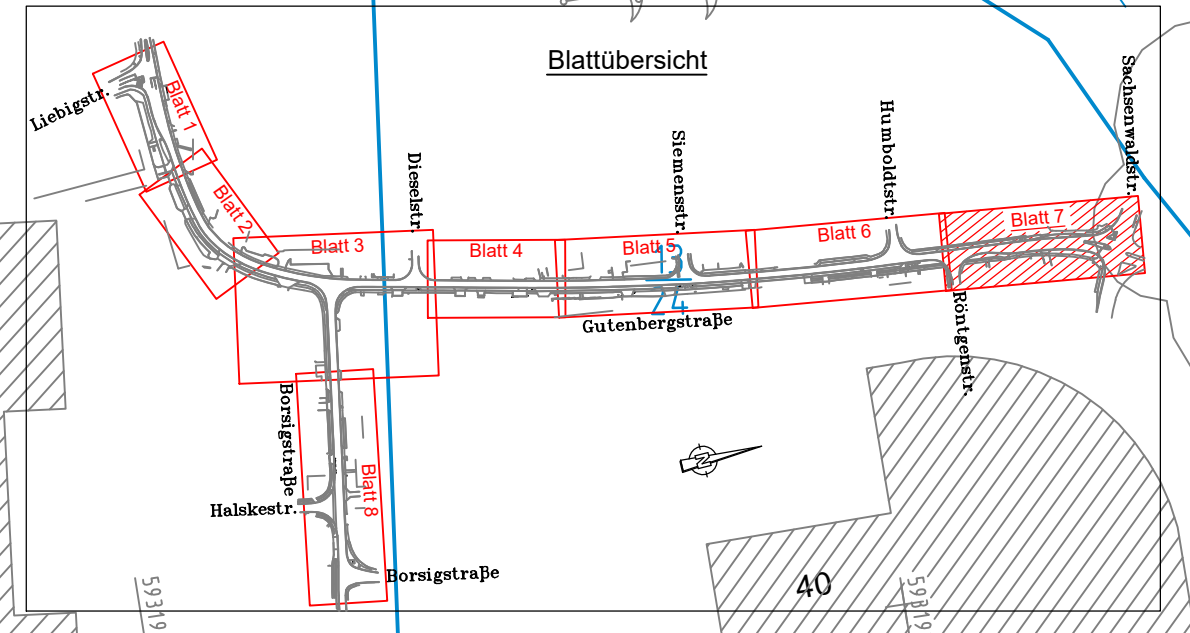

Aufgestellt			
	bearbeitet		
	gezeichnet		
	geprüft		