


**Geltungsbereich
für die Aufstellung
des Bebauungsplanes Nr. 114
- Stenwarde Siedlung - östlicher Teil -**

Anlage 1

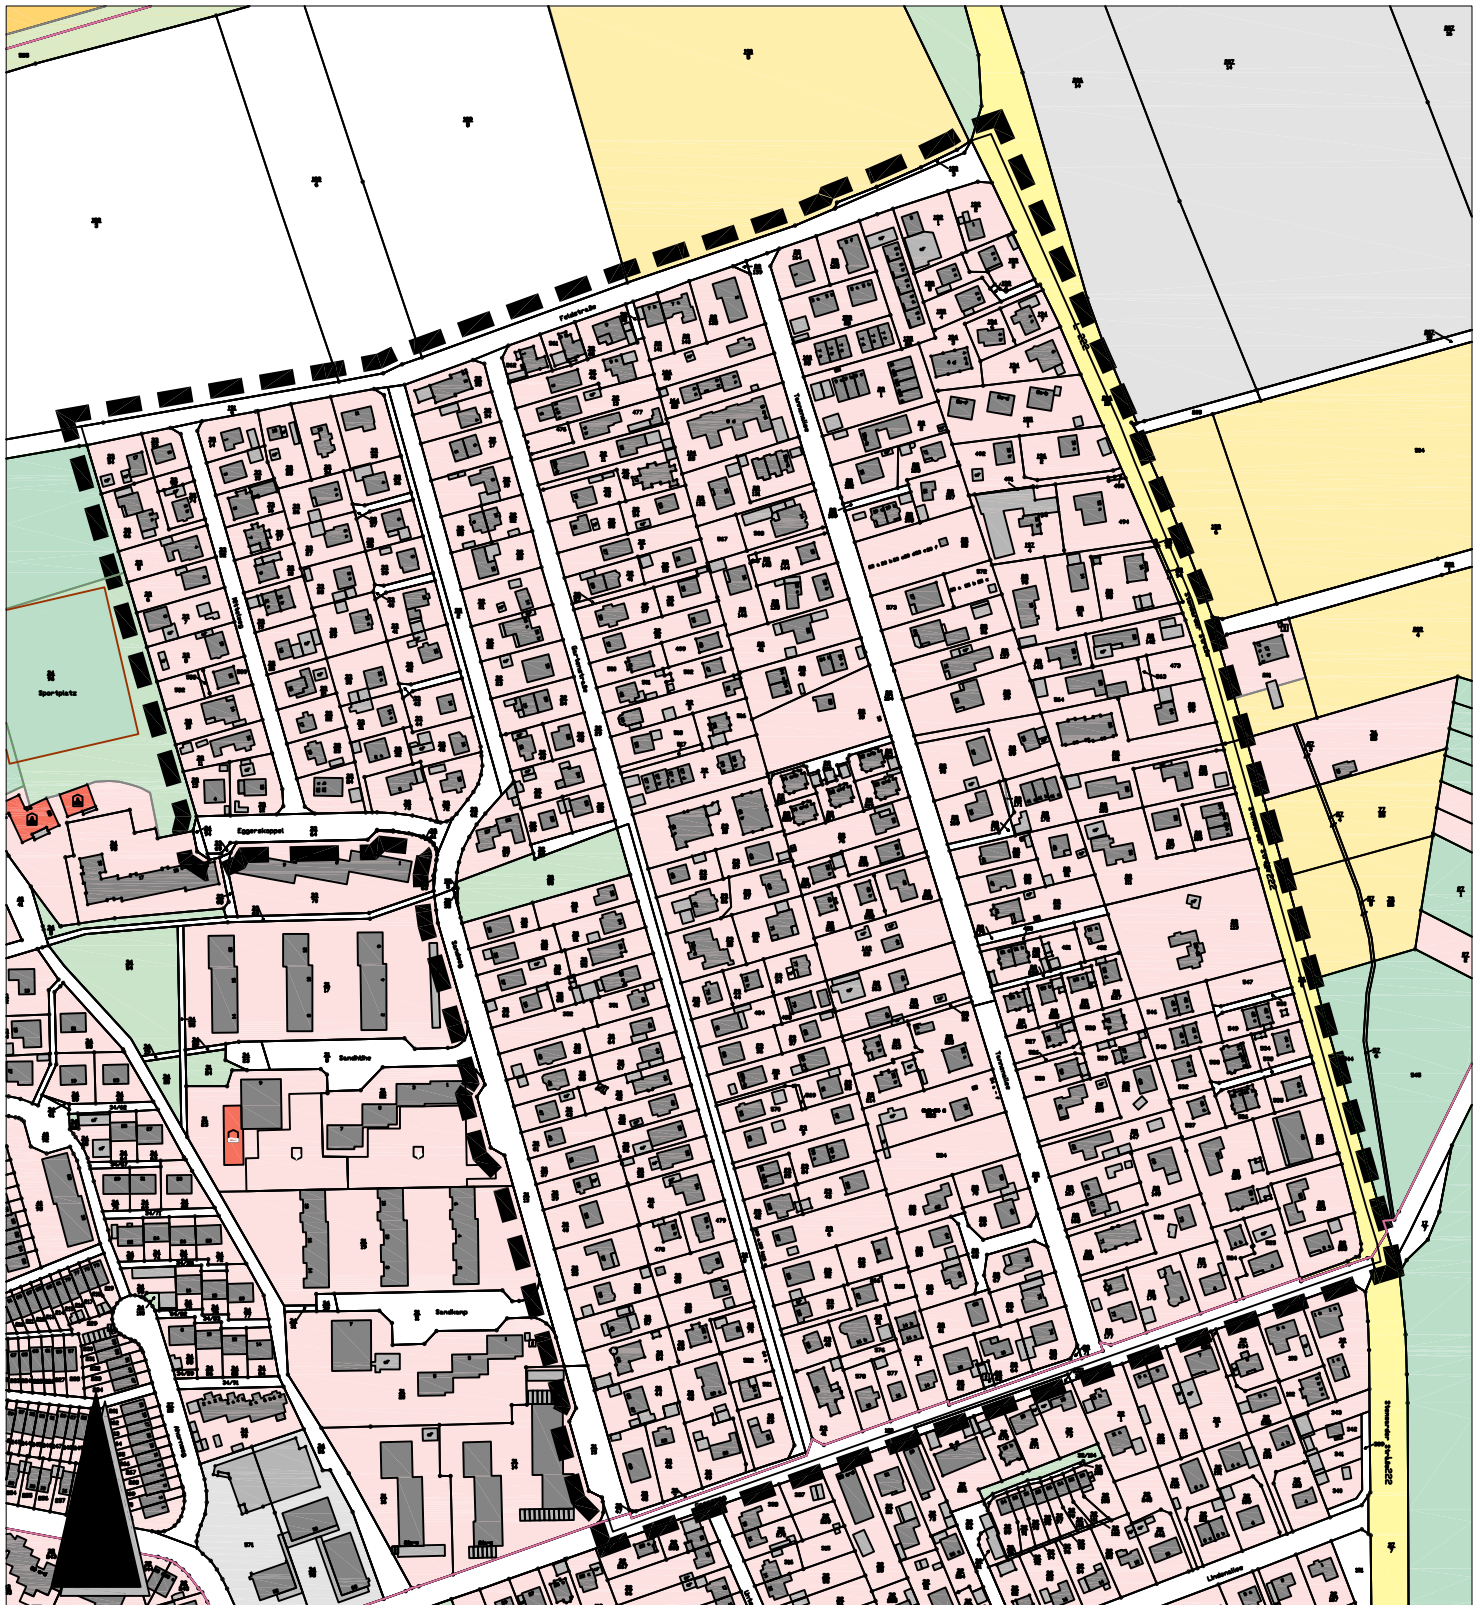

ohne Maßstab