


Geltungsbereich für die Aufstellung der 2. Änderung des Bebauungsplanes Nr. 3 - nördliche Stadtmitte -

Anlage 1

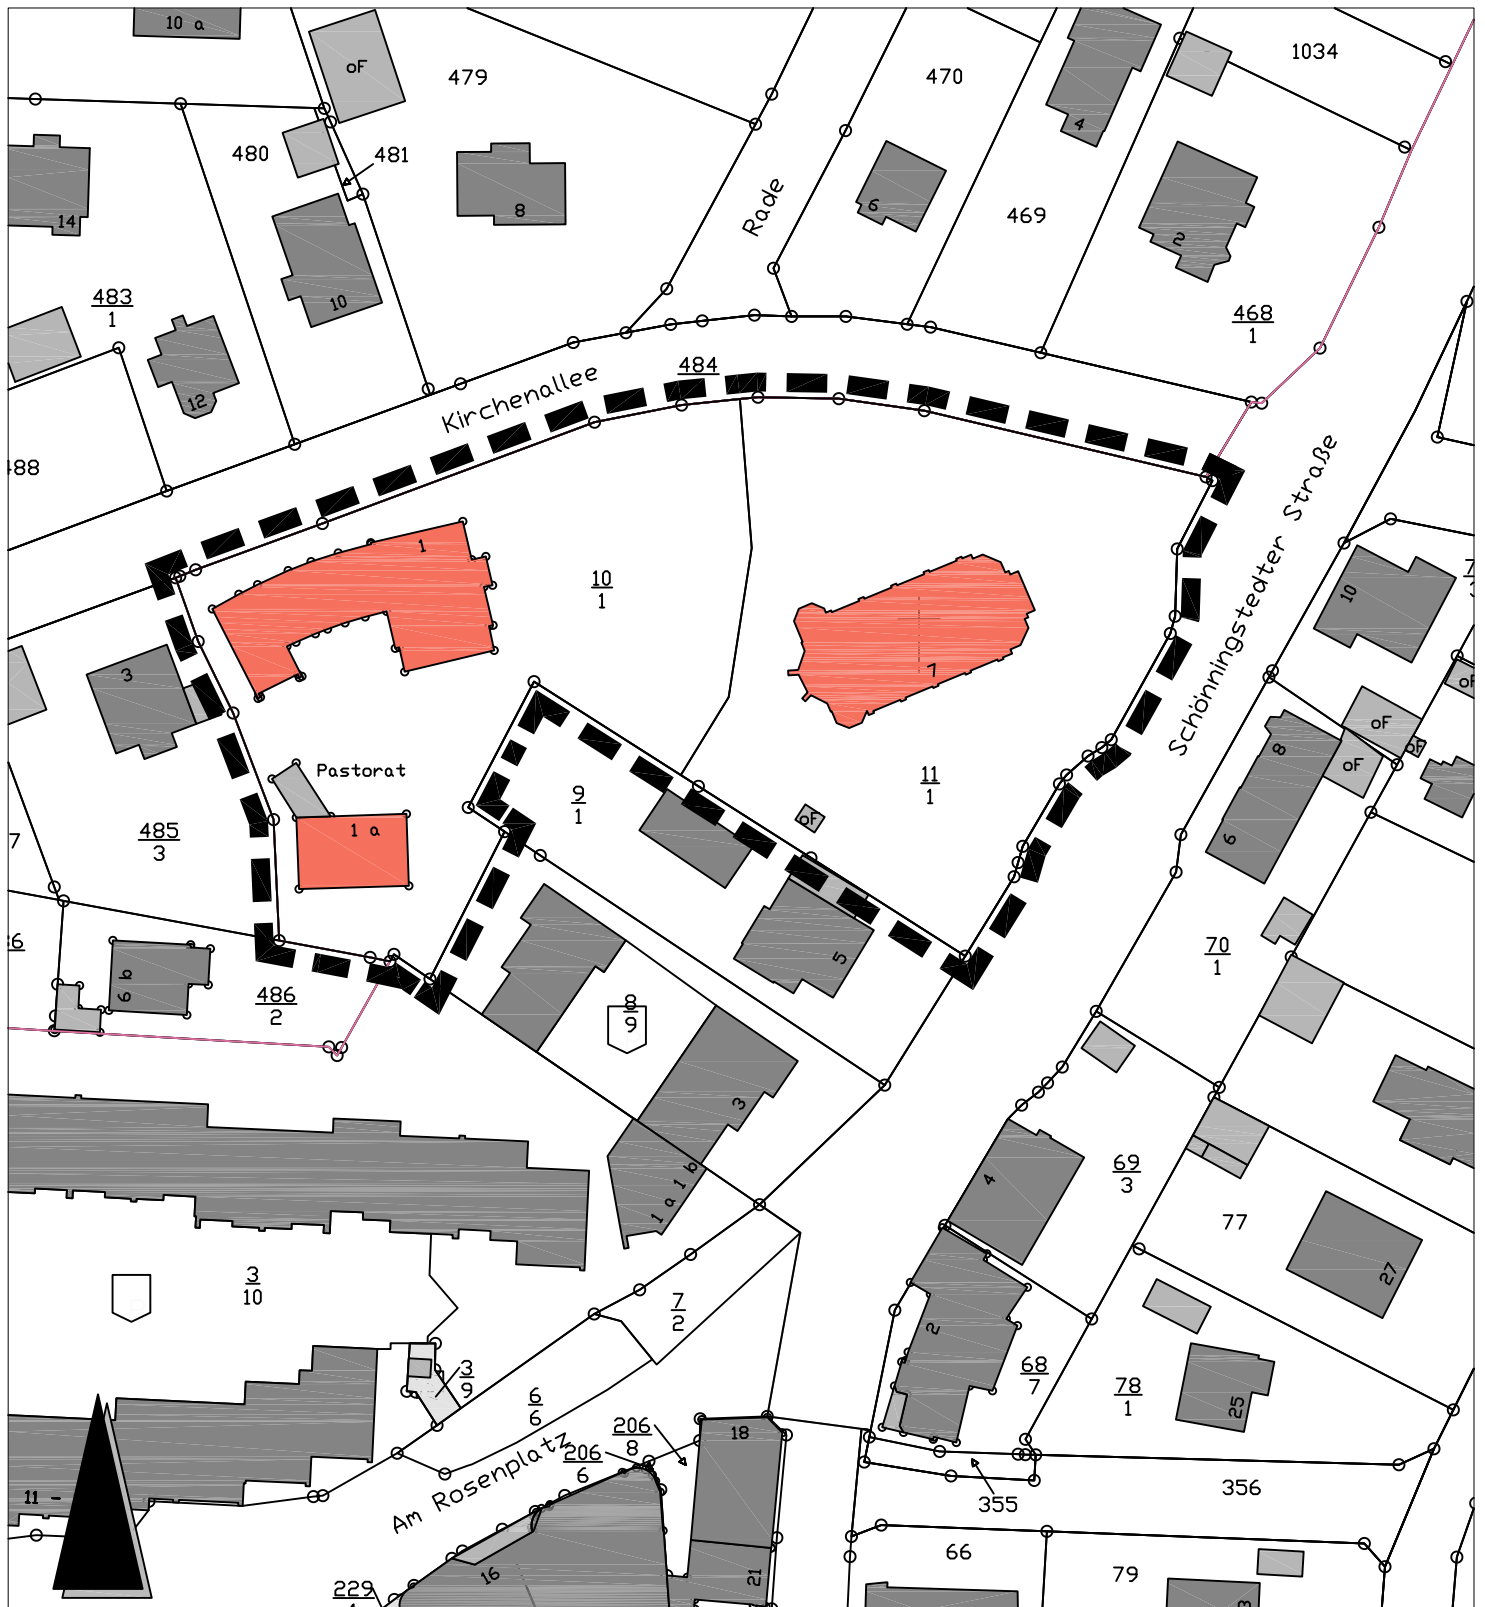

M 1:1000

