


# Geltungsbereich für die Aufstellung des Bebauungsplanes Nr. 107 - Feuerwehr Ohe -

# Anlage 1

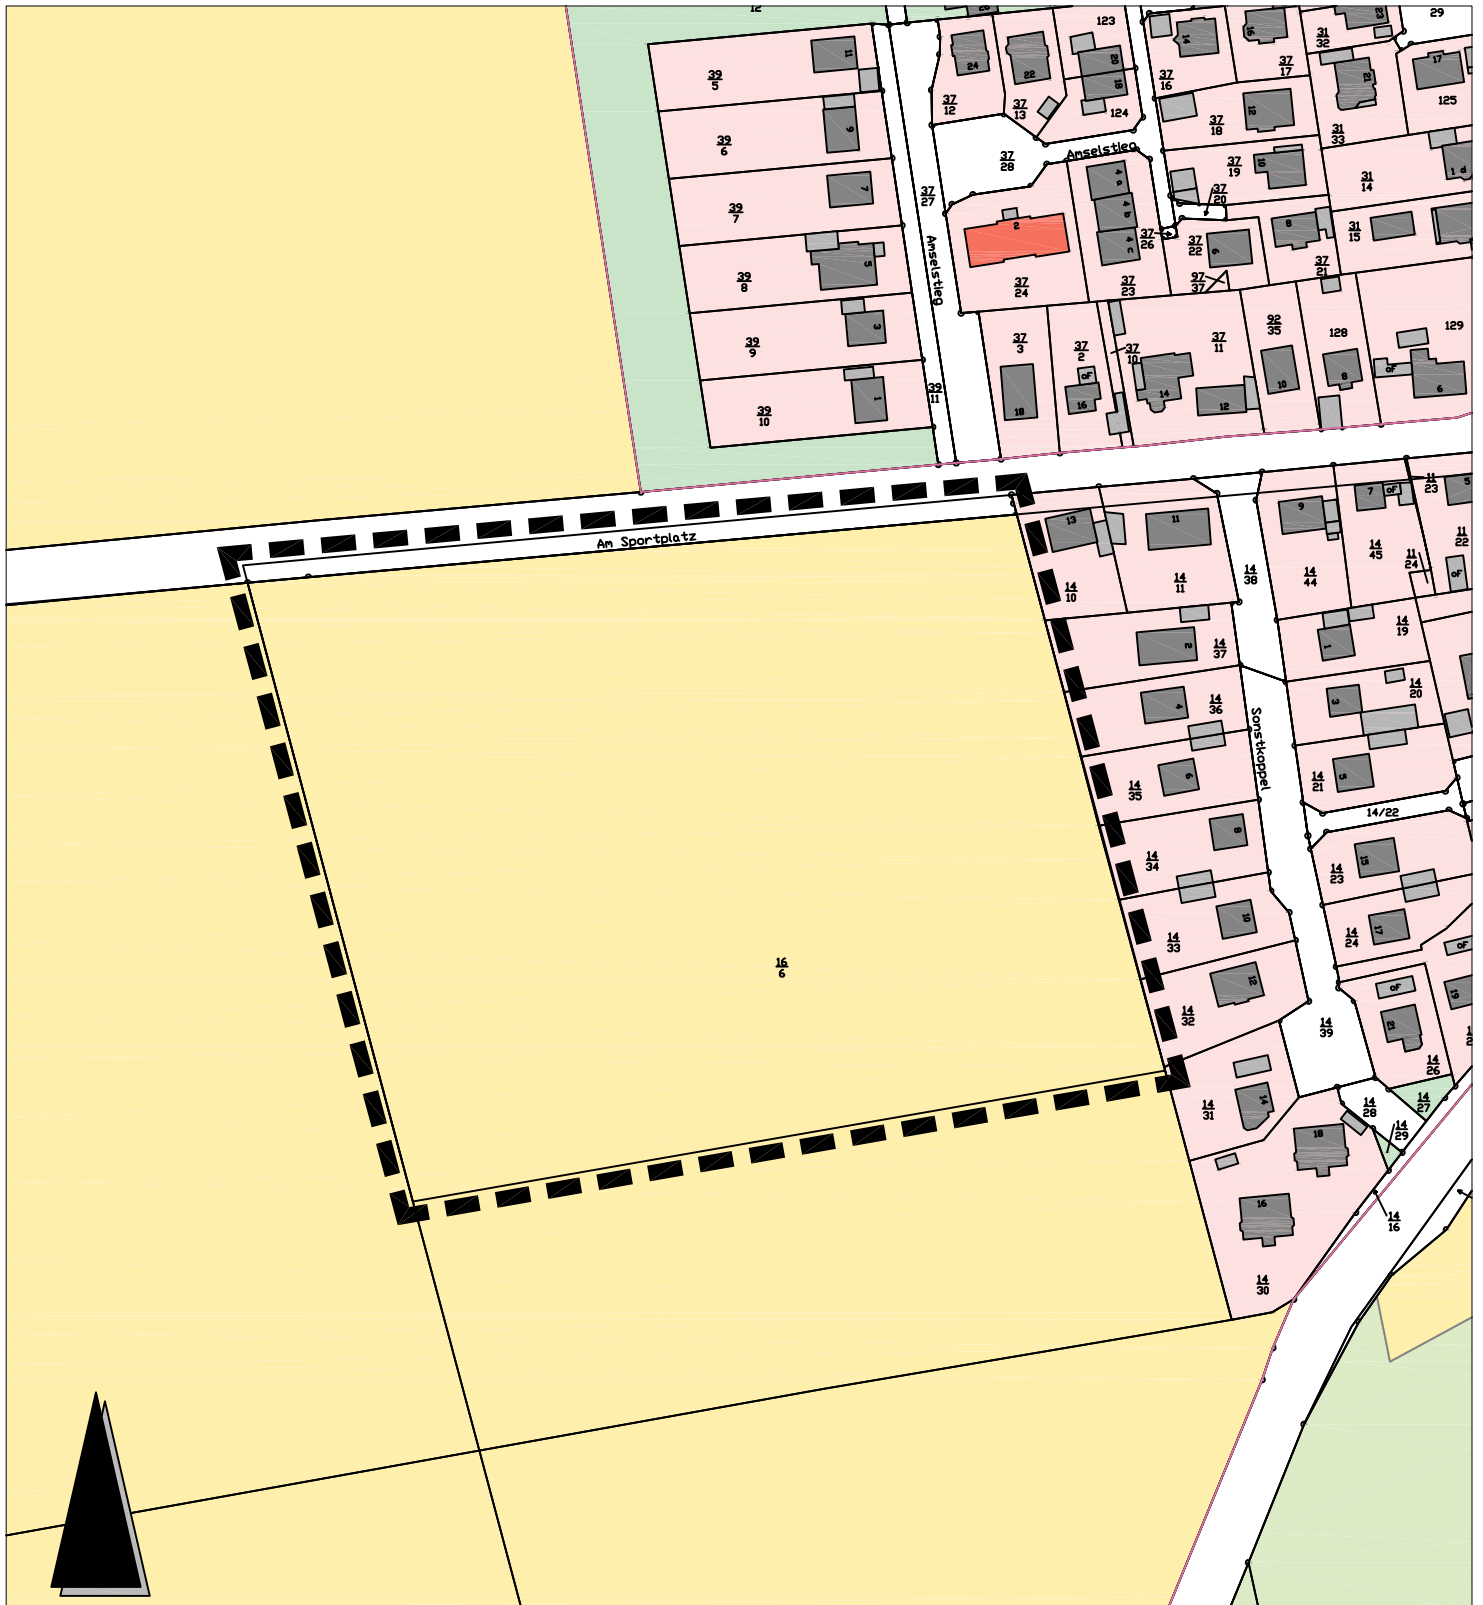

M 1:2000

