


Geltungsbereich für die Aufstellung des Bebauungsplanes Nr. 116 - Gartensiedlung Großer Scharnhorst, Brunsbusch -

Anlage 1

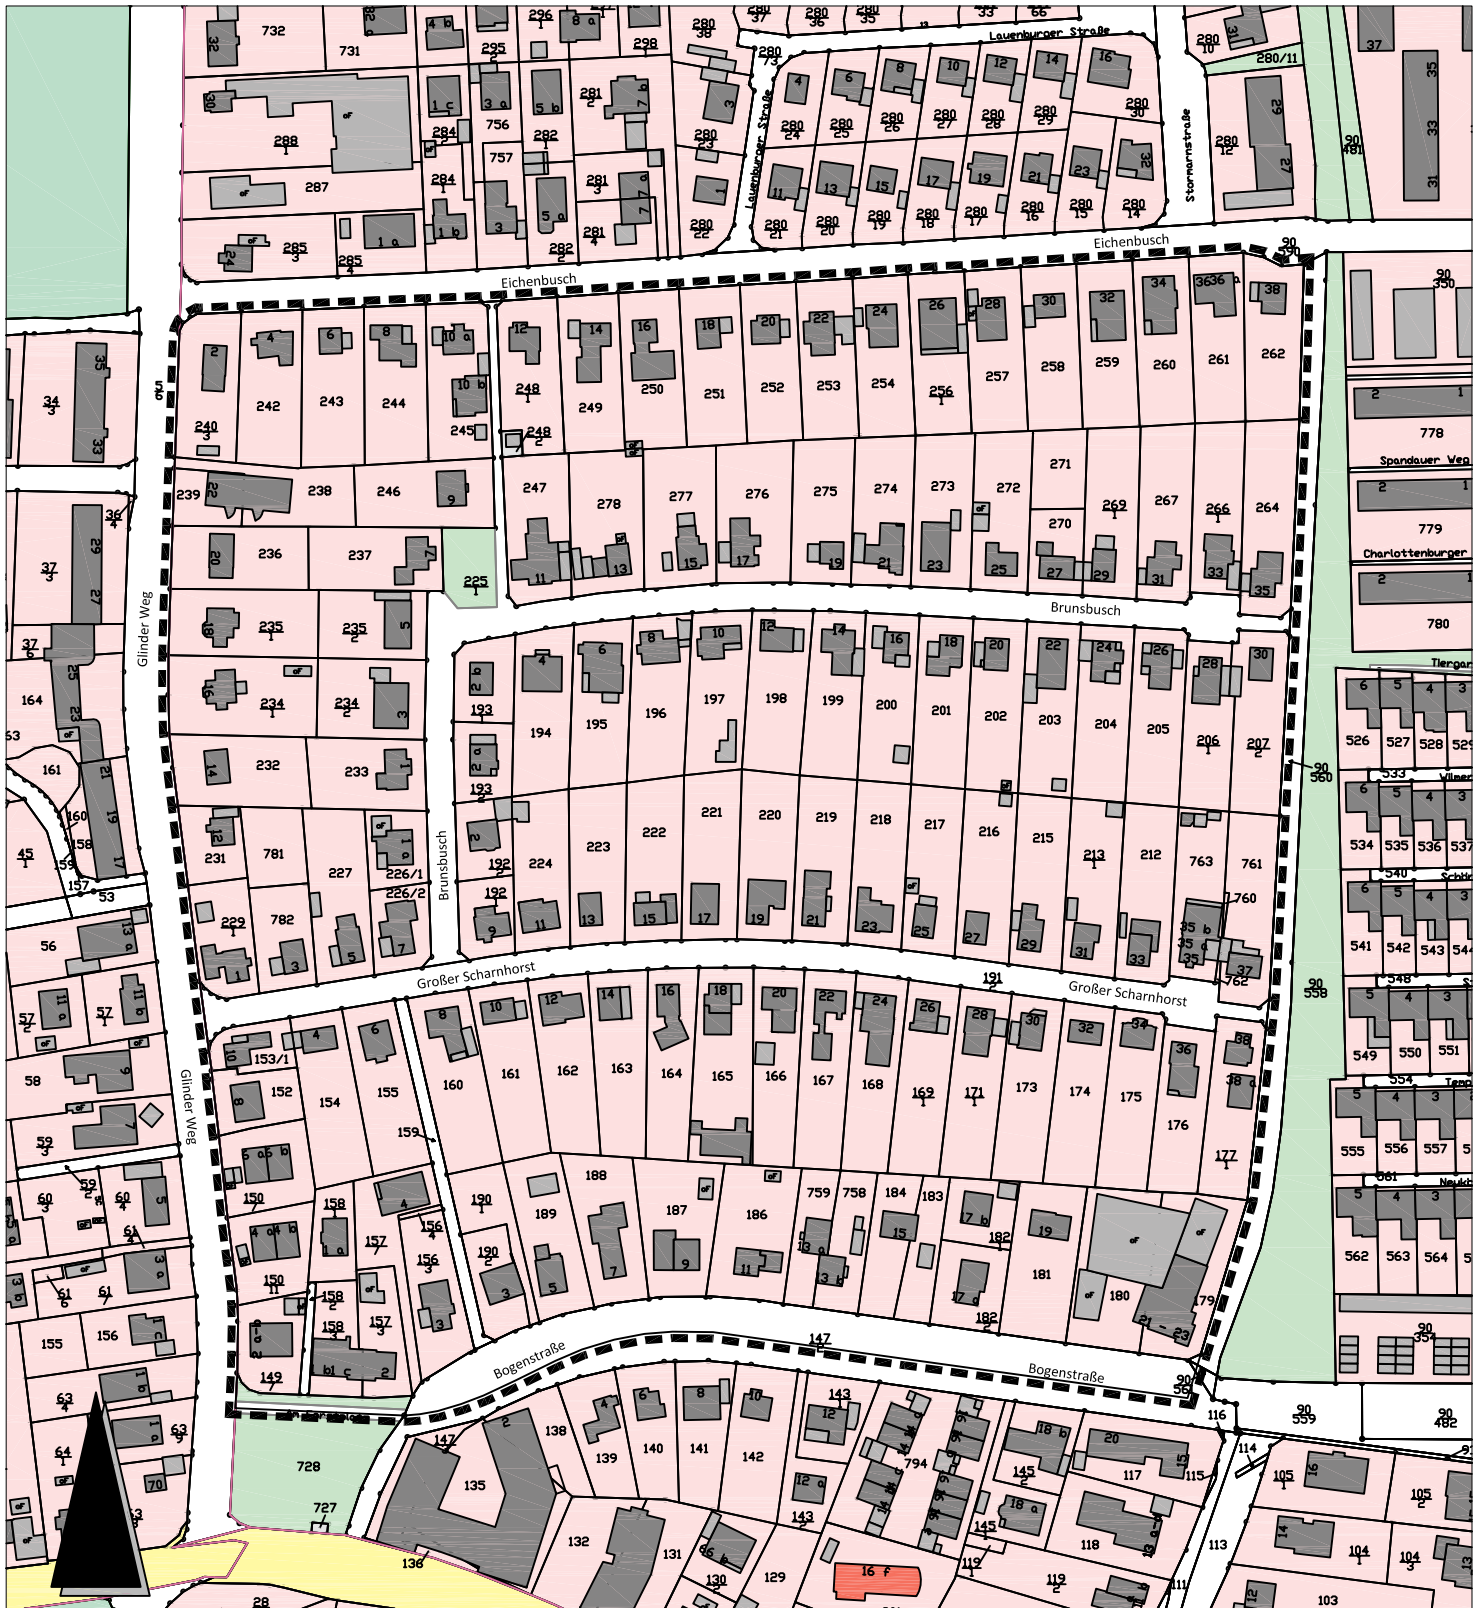

ohne Maßstab