
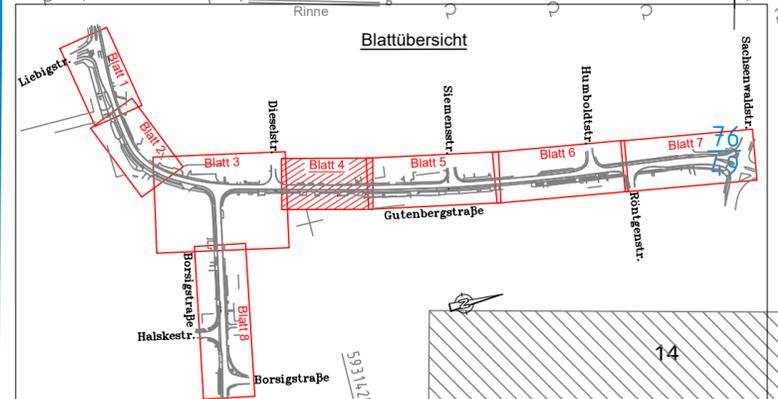
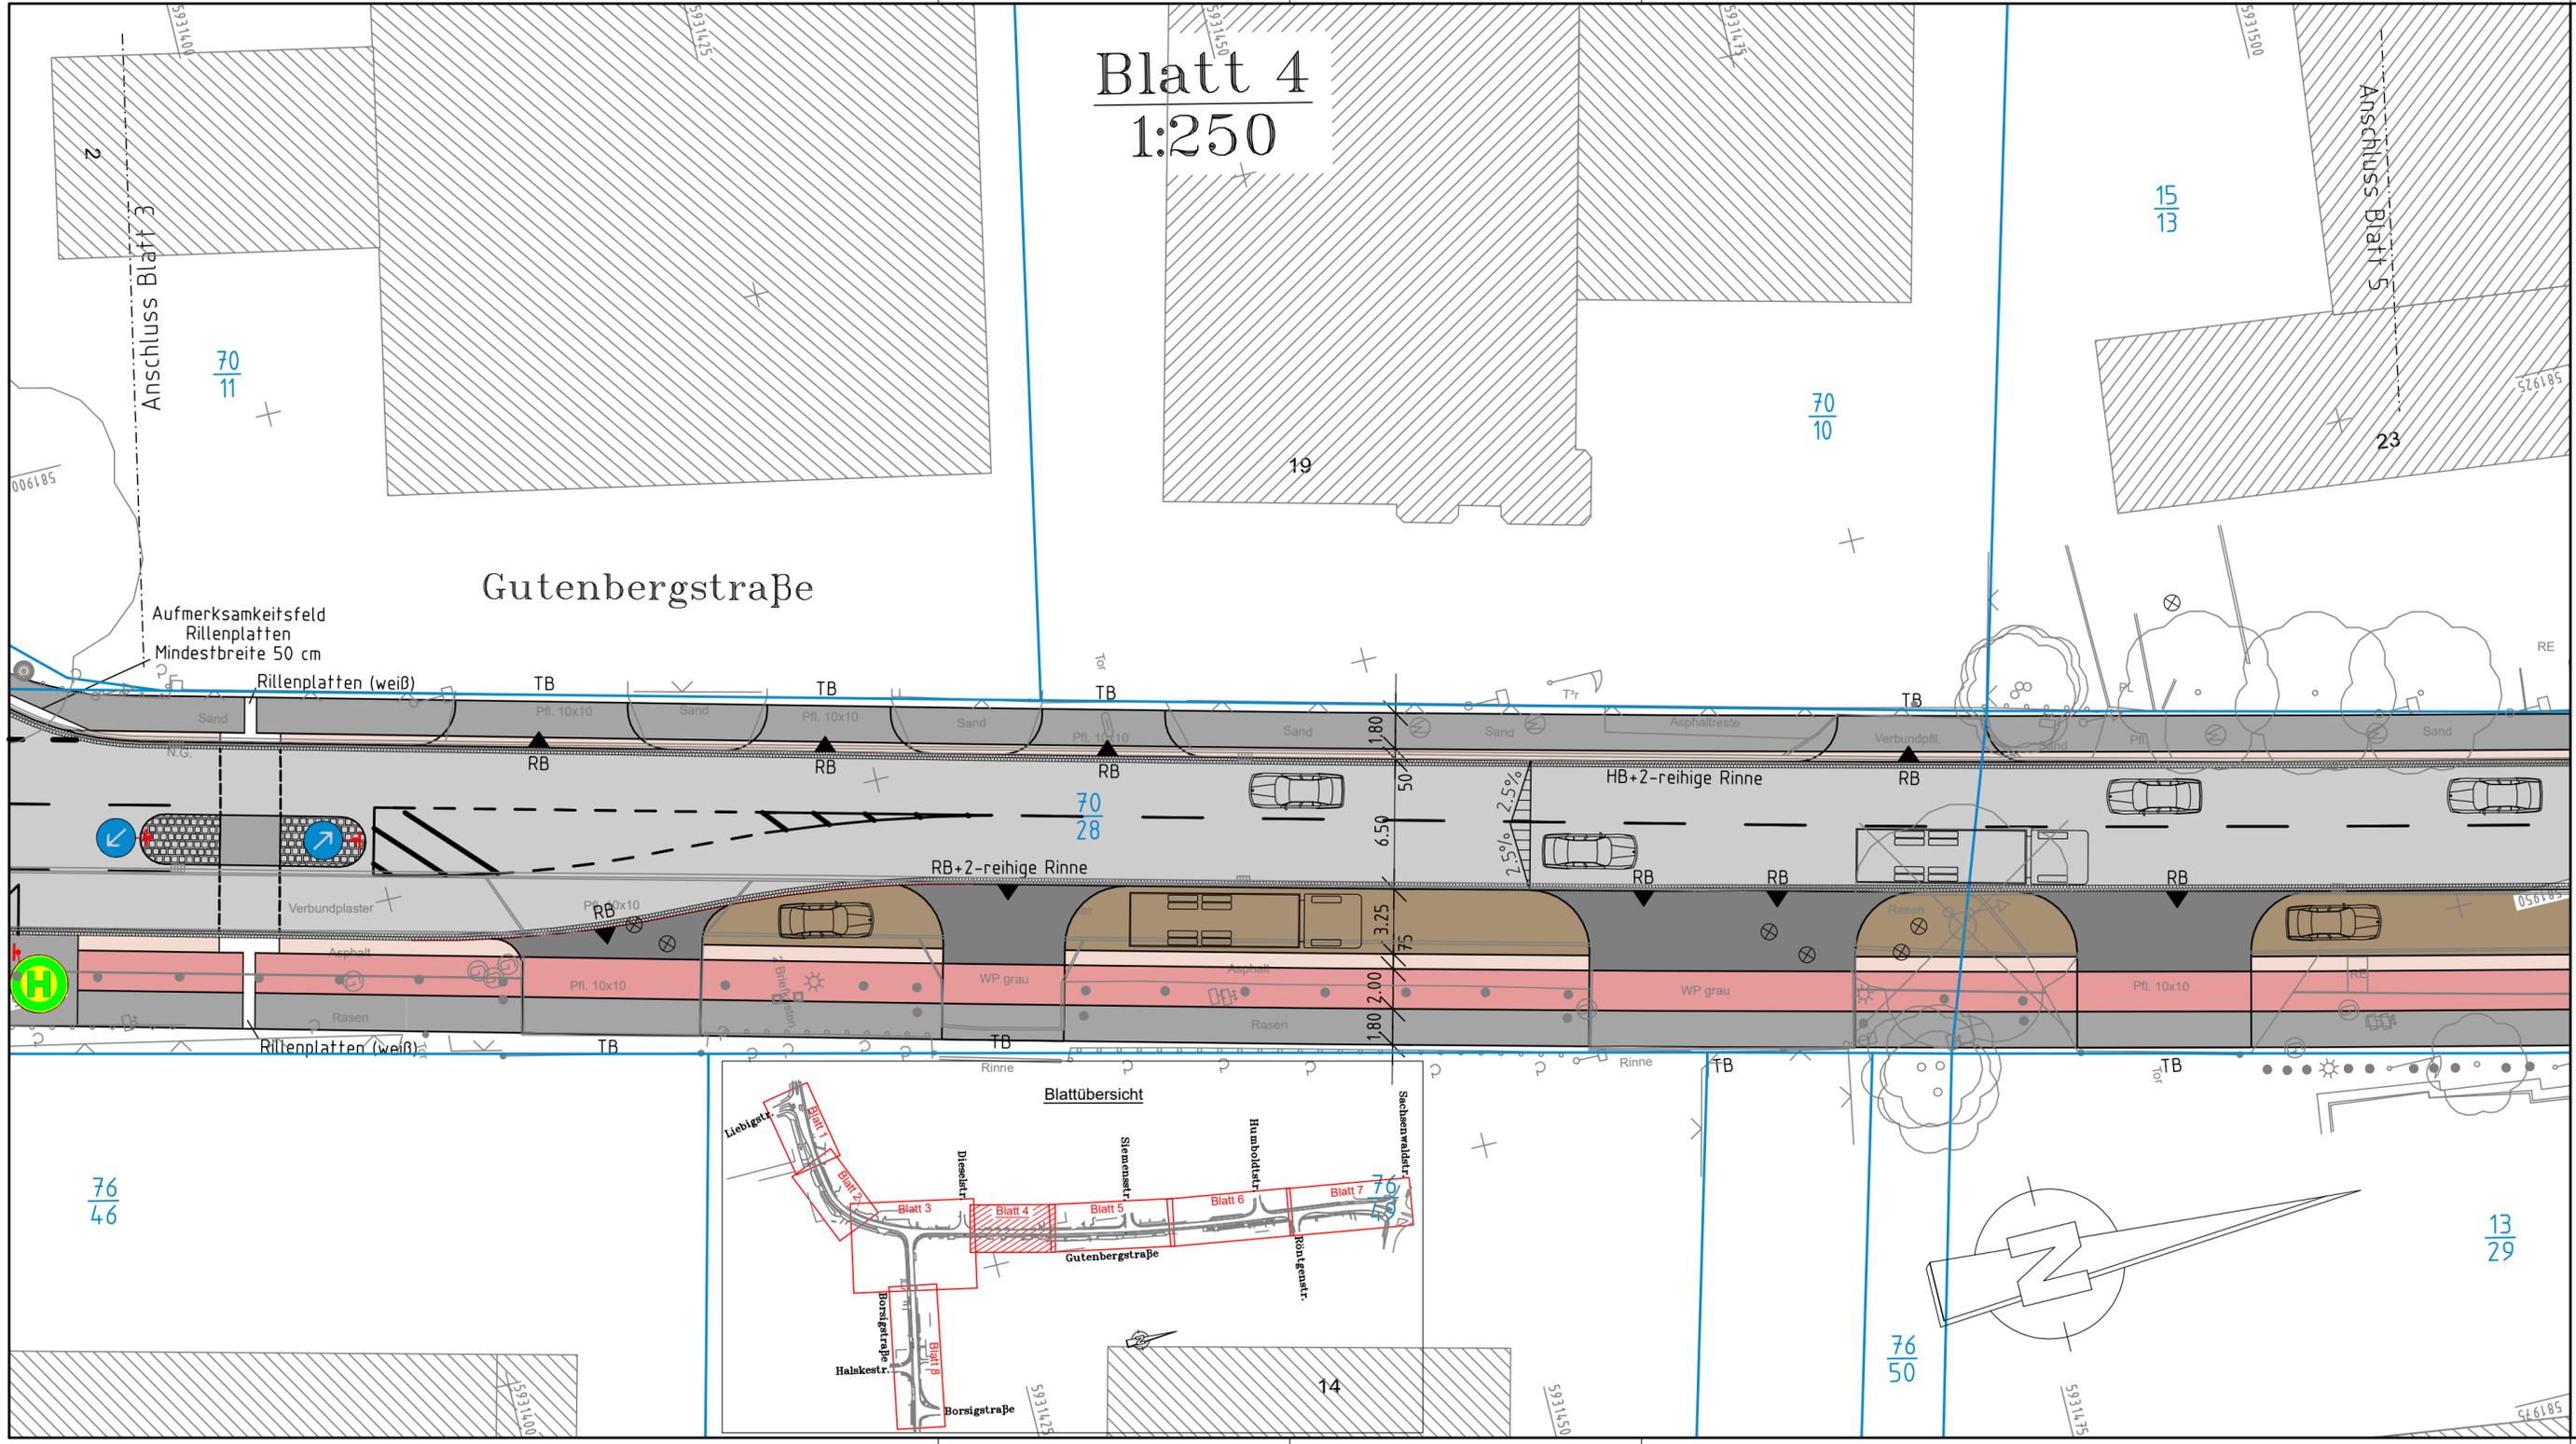


Blatt 4 1:250

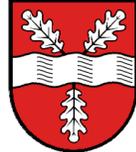

ZEICHENERKLÄRUNG

-  gepl. Verkehrsfläche, Asphalt
-  gepl. Gehweg
-  gepl. Zufahrt
-  gepl. Parkflächen
-  gepl. Radweg
-  gepl. Sicherheitsstreifen
-  gepl. Grünfläche
-  zu fallende Bäume
-  gepl. Zufahrten
-  Rundbord / Tiefbord / Hochbord

E				
D				
C				
B				
A				
Nr.	Art der Änderung	Datum	Bearbeitet	Gezeichnet
Entwurfsbearbeitung:			Datum	Name
IBB INGENIEURBÜRO FÜR BAUTECHNIK GmbH & Co. KG		bearbeitet	24.01.20	Laskowski
Ramskamp 77-85 25337 Elmshorn Fon 04121 4577-0 Fax 04121 457750 e-mail: info@ibb-planung.de www.ibb-planung.de		gezeichnet	24.01.20	Gruber
		Z.-Nr.	03-1056-1-42	
		geprüft:		
 Stadt Reinbek Ausbau der Gutenbergstraße		Anlage	7	
		Blatt Nr.	4	
Lageplan Vorzugsvariante - Vorplanung -		Datum	Zeichen	
		Maßstab:	1:250	
Aufgestellt				

Copyright: alle Rechte der HOAI vorbehalten. § 74, 7-752 BGB.
Das Urheberrecht an dieser Zeichnung bleibt unser Eigentum.
Die Zeichnung ist dem Empfänger nur zu seinem Gebrauch anvertraut.
Ohne unsere Genehmigung darf unsere Zeichnung nicht kopiert oder
weitergegeben werden. Insbesondere sind die Rechte an Sonder-
wertbewerben, mündlich oder zugänglich gemacht werden.