
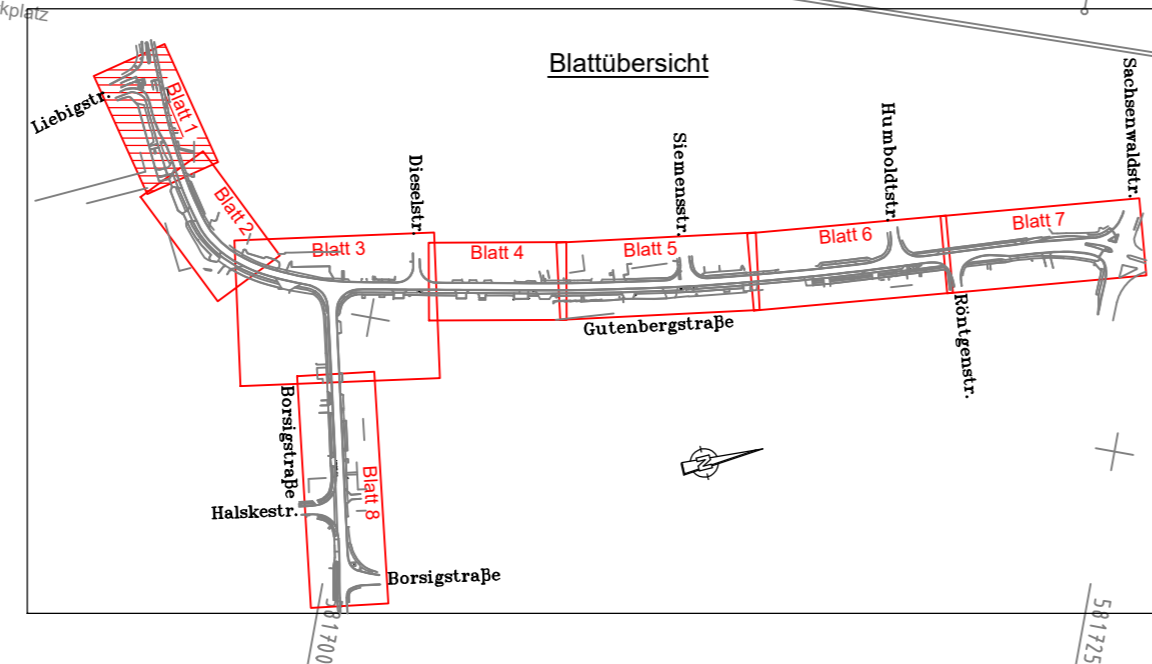


Copyright: alle Rechte der HOAI vorbehalten.  
 6 24.7-252 B6B.  
 Das Urheberrecht an dieser Zeichnung bleibt unser Eigentum.  
 Das Urheberrecht an dieser Zeichnung bleibt unser Eigentum.  
 Die Zeichnung ist dem Empfänger nur zu seinem Gebrauch anvertraut.  
 Ohne unsere Genehmigung darf unsere Zeichnung nicht kopiert oder  
 weitergegeben werden und auch nicht an Dritte weitergegeben werden.  
 Wir übernehmen keine Haftung für Schäden, die aus dem Gebrauch dieser  
 Zeichnung resultieren.

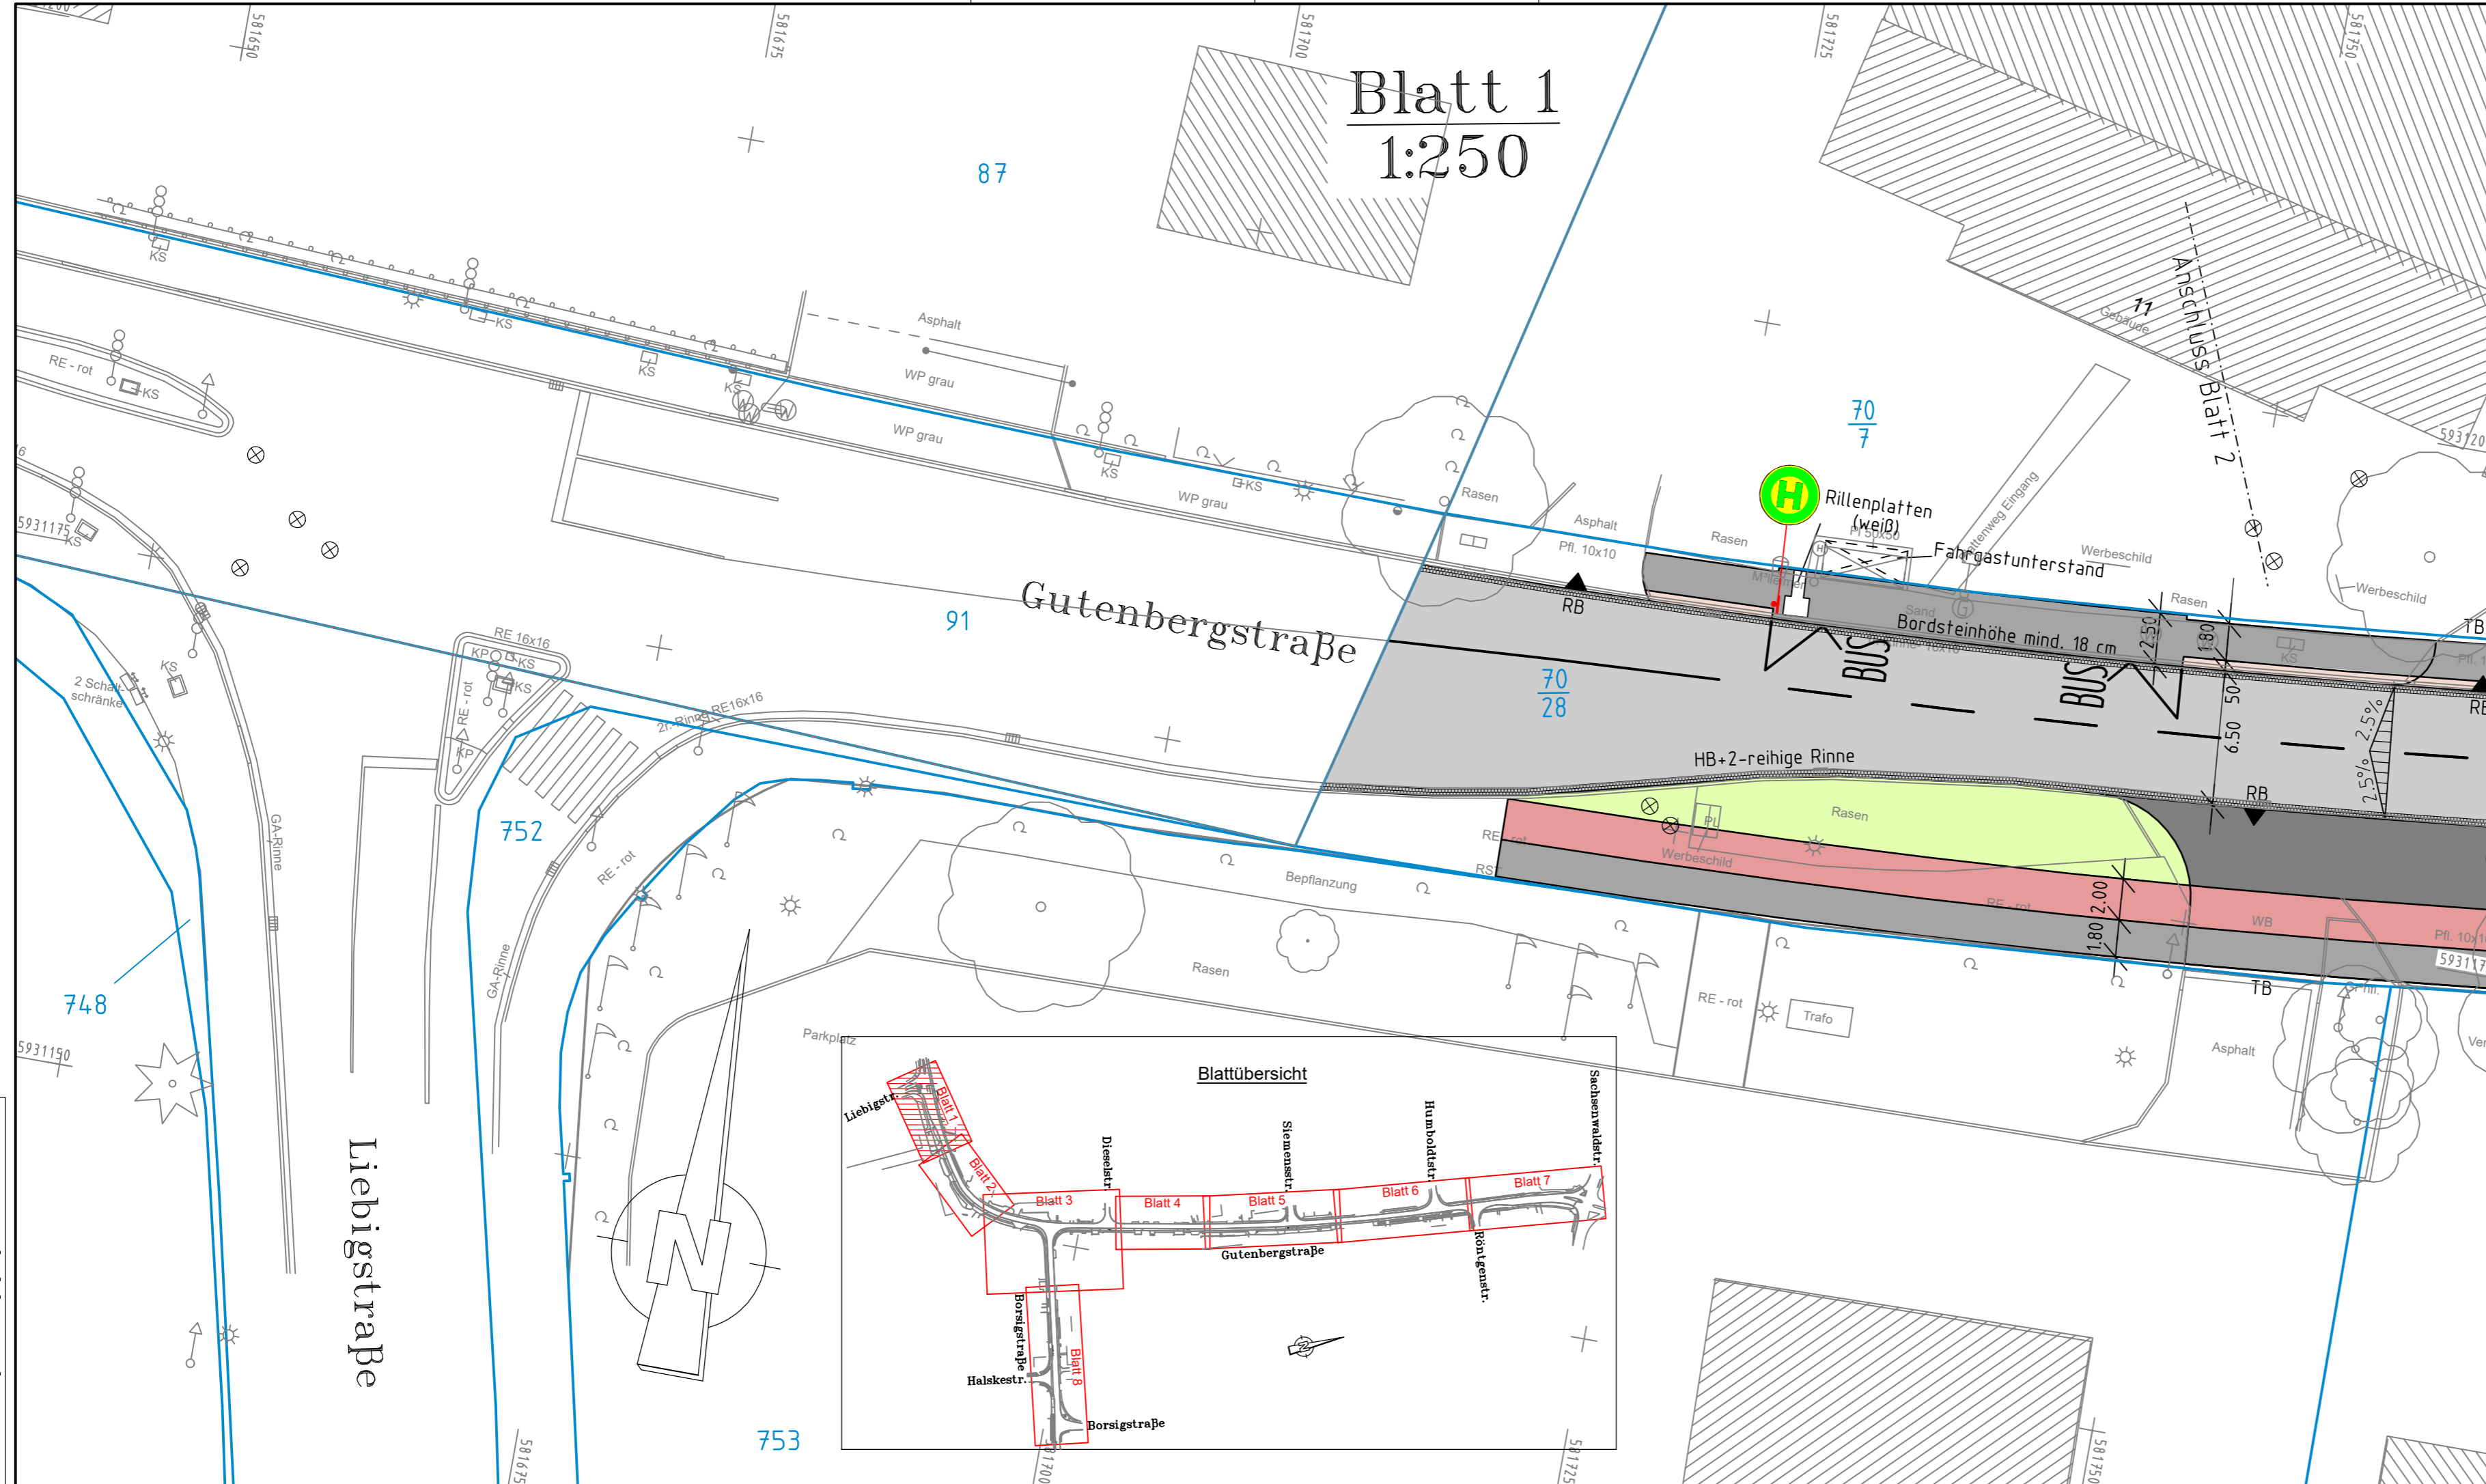

### ZEICHENERKLÄRUNG

	gepl. Verkehrsfläche, Asphalt
	gepl. Gehweg
	gepl. Zufahrt
	gepl. Parkflächen
	gepl. Radweg
	gepl. Sicherheitsstreifen
	gepl. Grünfläche
	zu fallende Bäume
	gepl. Zufahrten
<b>RB / TB / HB</b>	<b>Rundbord / Tiefbord / Hochbord</b>

E				
D				
C				
B				
A				
Nr.	Art der Änderung	Datum	Bearbeitet	Gezeichnet
Entwurfsbearbeitung:			Datum	Name
<b>IBB INGENIEURBÜRO FÜR BAUTECHNIK GmbH &amp; Co. KG</b>		bearbeitet	24.01.20	Laskowski
Ramskamp 77-85 25337 Elmshorn Fon 04121 4577-0 Fax 04121 457750 e-mail: info@ibb-planung.de www.ibb-planung.de		gezeichnet	24.01.20	Gruber
		Z.-Nr.	03-1056-1-39	
		geprüft:		

**Stadt Reinbek**

**Ausbau der**

**Gutenbergstraße**

Anlage **7**

Blatt Nr. **1**

Reg.Nr.:

Datum	Zeichen

<p><b>Lageplan</b></p> <p>Vorzugsvariante - Vorplanung -</p>	bearbeitet	
	gezeichnet	
	geprüft	
Maßstab :		<b>1:250</b>

Aufgestellt	