


Blatt 2 1:250

70
43

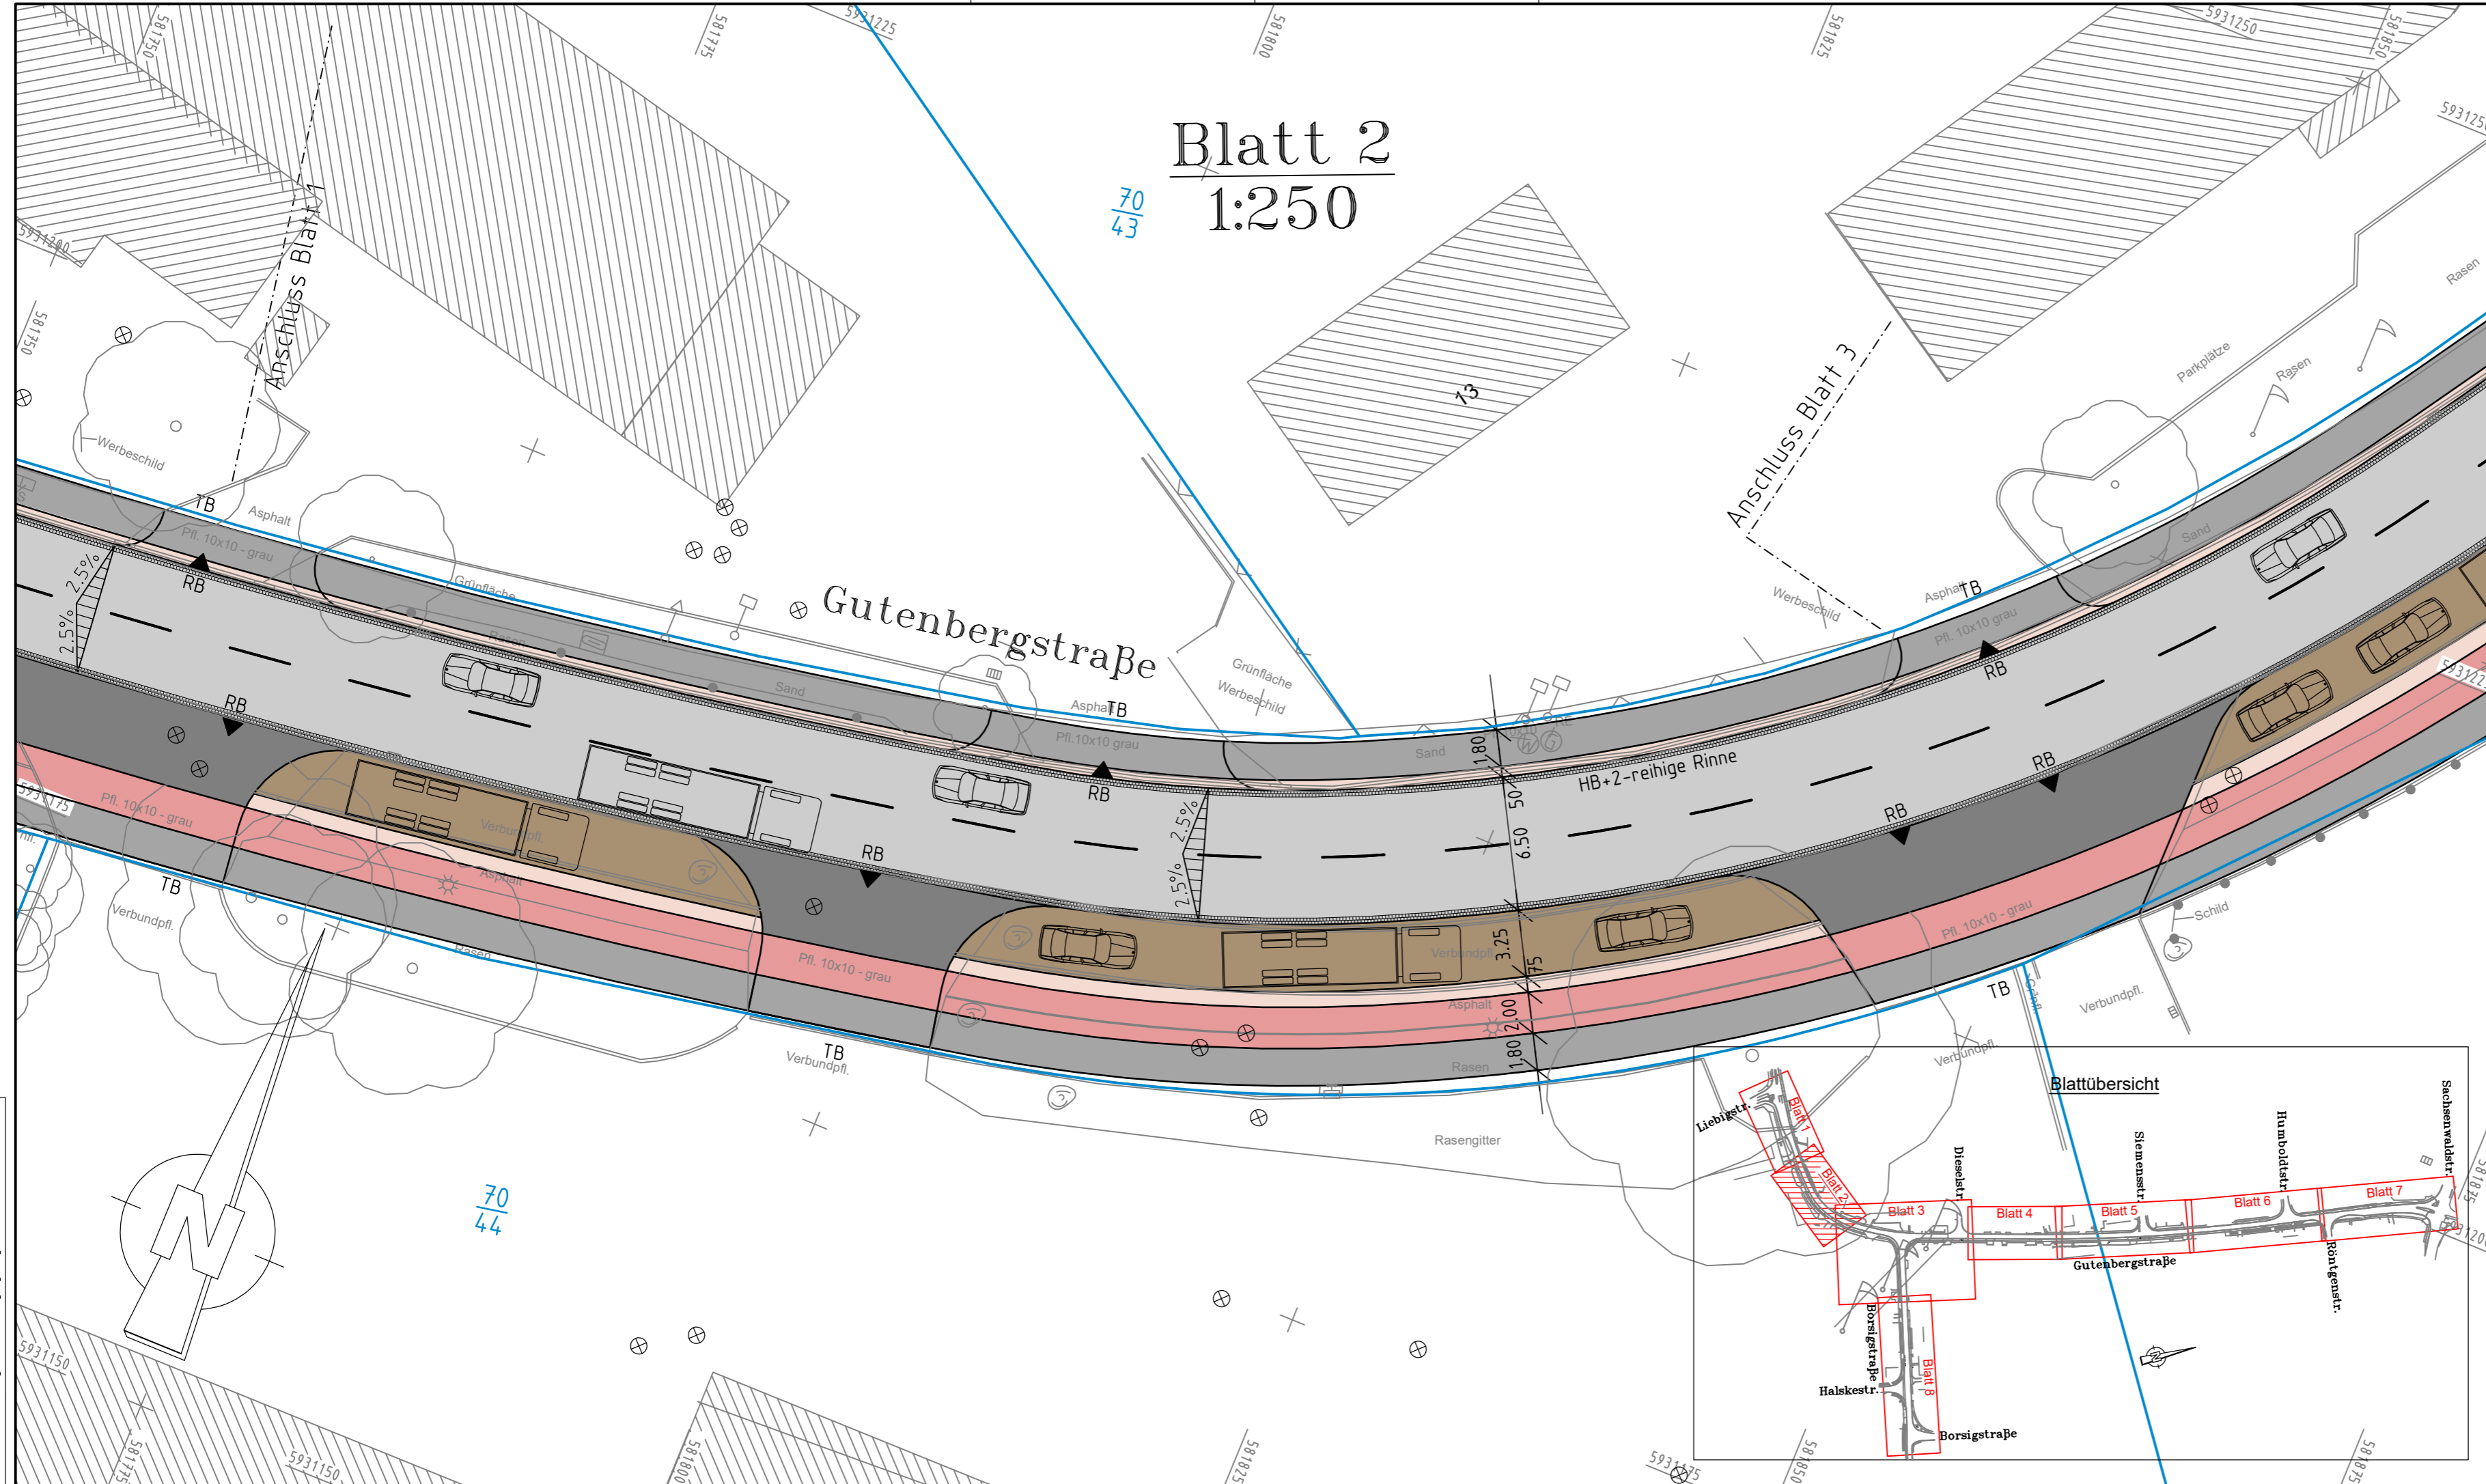

ZEICHENERKLÄRUNG

	gepl. Verkehrsfläche, Asphalt
	gepl. Gehweg
	gepl. Zufahrt
	gepl. Parkflächen
	gepl. Radweg
	gepl. Sicherheitsstreifen
	gepl. Grünfläche
	zu fallende Bäume
	gepl. Zufahrten
RB / TB / HB	Rundbord / Tiefbord / Hochbord

E				
D				
C				
B				
A				
Nr.	Art der Änderung	Datum	Bearbeitet	Gezeichnet
Entwurfsbearbeitung:			Datum	Name
IBB INGENIEURBÜRO FÜR BAUTECHNIK GmbH & Co. KG		bearbeitet	24.01.20	Laskowski
Ramskamp 77-85 25337 Elmshorn Fon 04121 4577-0 Fax 04121 457750 e-mail: info@ibb-planung.de www.ibb-planung.de		gezeichnet	24.01.20	Gruber
		Z.-Nr.	03-1056-1-40	
		geprüft:		

Stadt Reinbek

Ausbau der Gutenbergstraße

Anlage **7**

Blatt Nr. **2**

Reg.Nr.:

<h3>Lageplan</h3> <p>Vorzugsvariante - Vorplanung -</p>	bearbeitet		
	gezeichnet		
	geprüft		
Maßstab :		1:250	

Aufgestellt	

Copyright: alle Rechte der HOAI vorbehalten. 8 747-752 BGR.
Das Urheberrecht an dieser Zeichnung bleibt unser Eigentum.
Die Zeichnung ist dem Empfänger nur zu seinem Gebrauch anvertraut.
Ohne unsere Genehmigung darf unsere Zeichnung nicht kopiert oder
vervielfältigt werden und auch nicht an Dritte weitergegeben werden.
Verbreiten, ändern oder zugänglich gemacht werden.